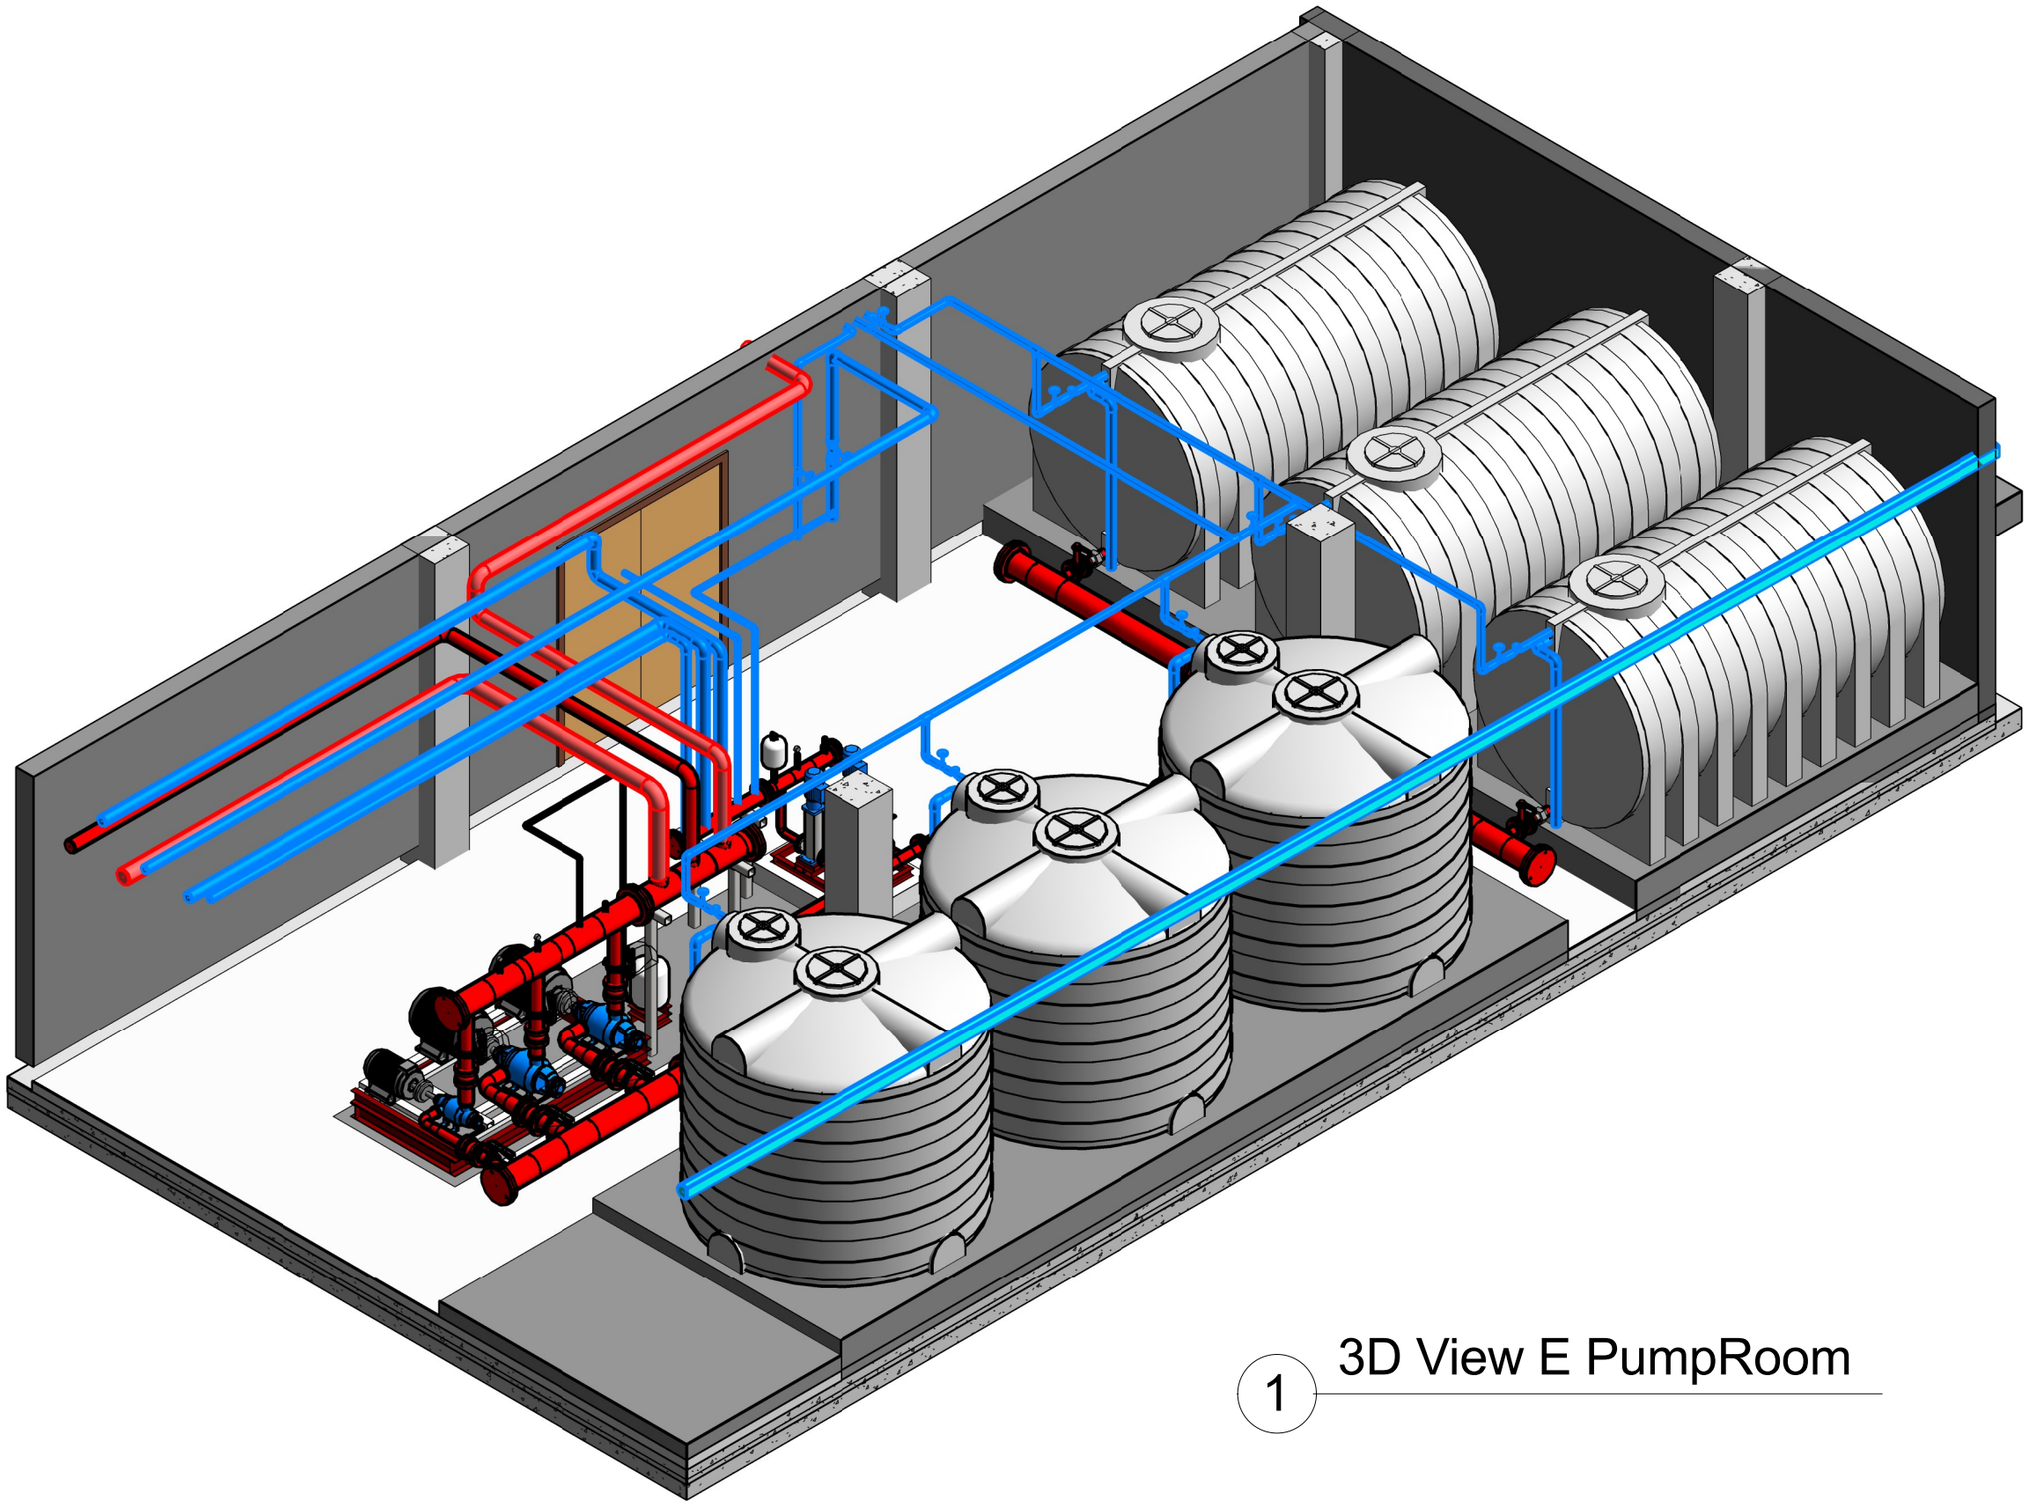

1 3D View E PumpRoom

NOTE :

N

NO.	DATE	REVISIONS	BY	CHK	APP

کارفرما:
CLIENT
شرکت صبا آرمه

پروژه:
PROJECT
مجتمع تجاری - مسکونی وانیا

پیمانکار:
Contractor
شرکت پارمیس صنعت دقیق

TITLE
نقشه کارگاهی پمپ خانه آتشنشانی و آبرسانی

SCALE: 1/100	DRAWN	ک.توکلی	DESIGNED By:
	CHECKED		Drawn By:
			Checked By:
FILE ADDRESS		ک.توکلی	Approved By:
	DATE		M90-BS-2.70-01
ISSUE			REV. NO.

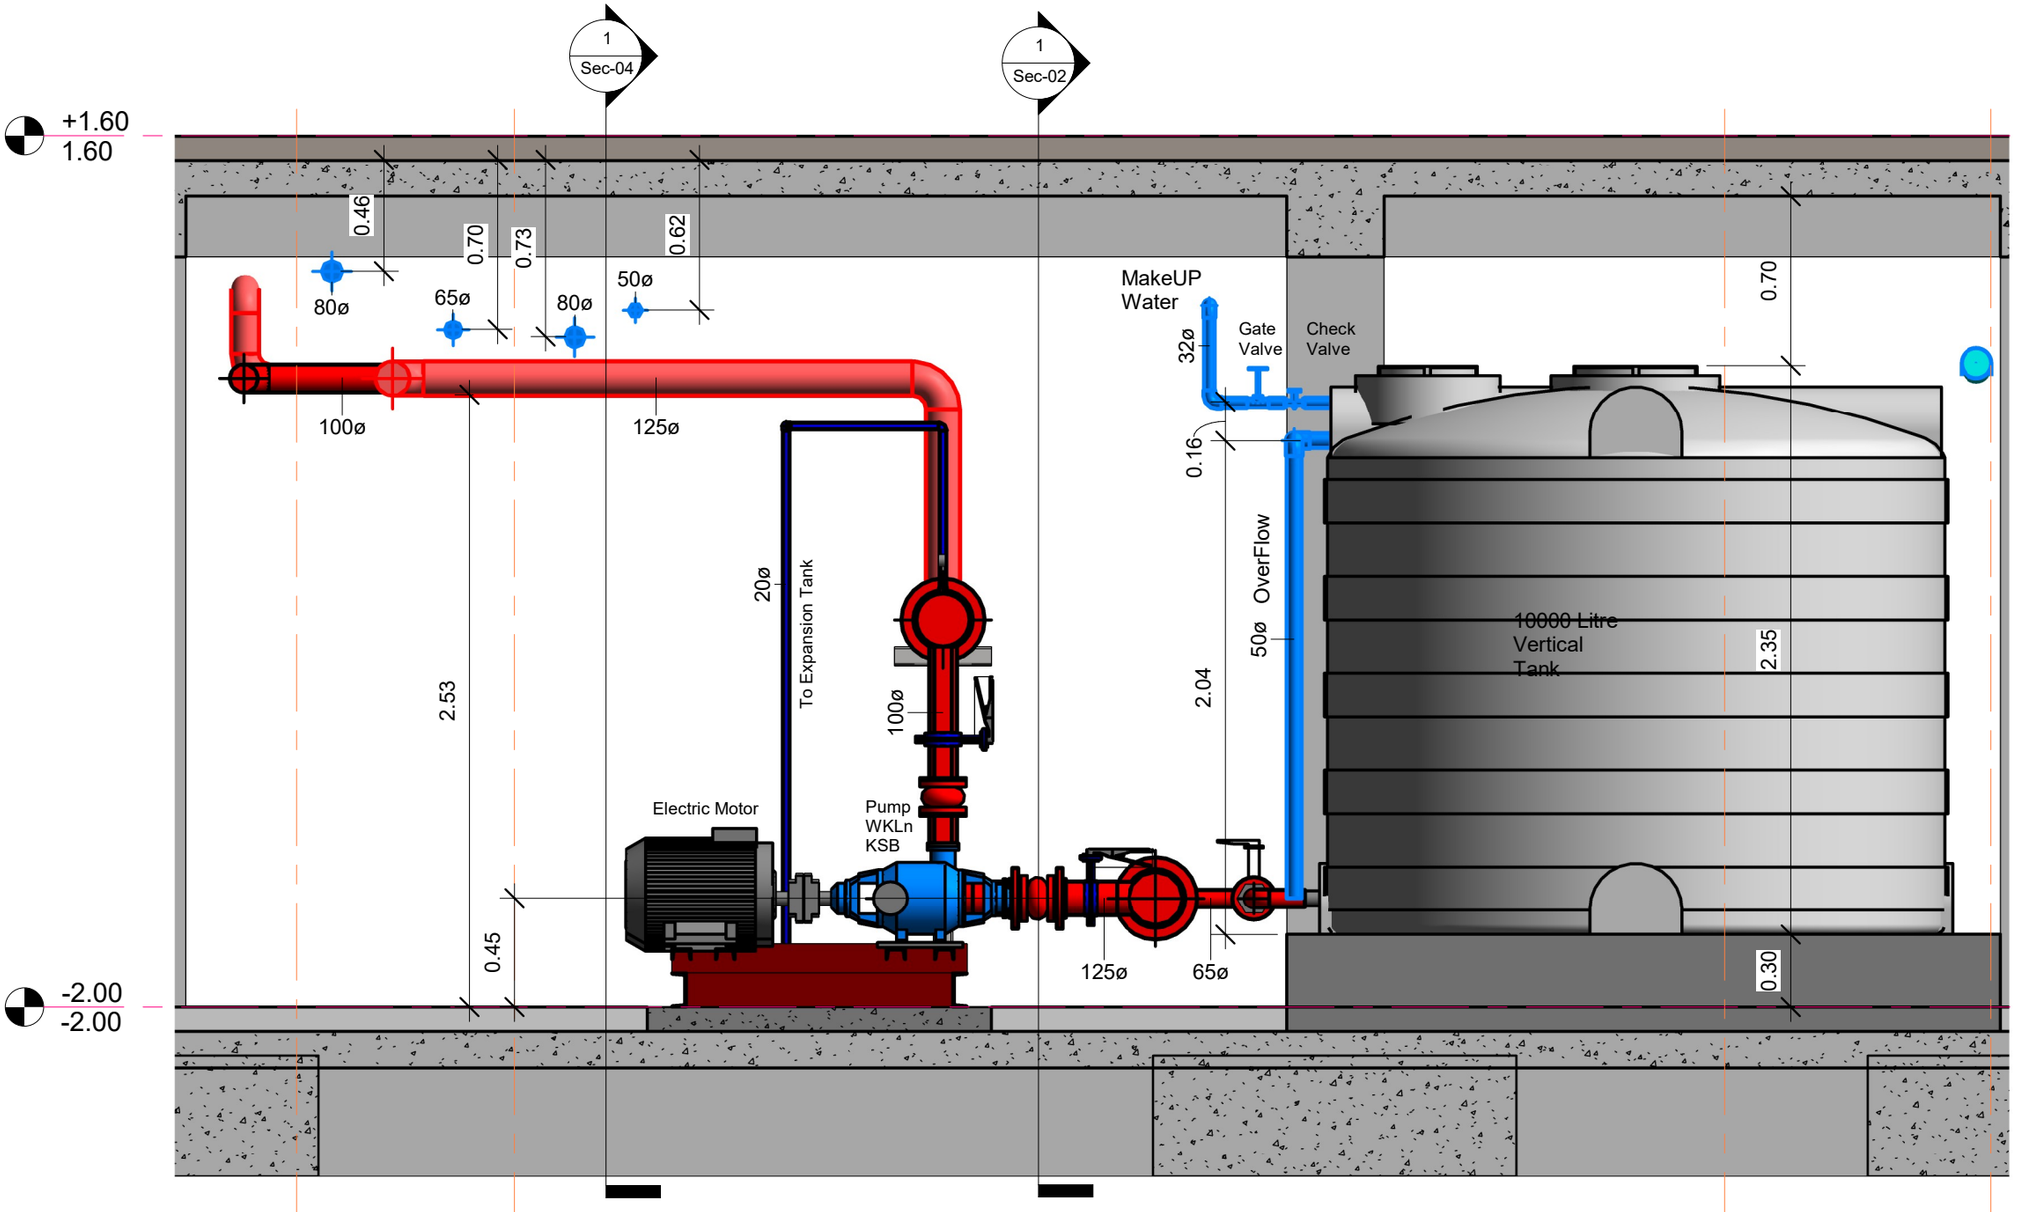

1 Section 5

1 : 25

NOTE :

N

کارفرما: شرکت صبا آرمه

پروژه: مجتمع تجاری - مسکونی وانیا

پیمانکار: شرکت پارمیس صنعت دقیق

TITLE: نقشه کارگاهی پمپ خانه آتشنشانی و آبرسانی

SCALE: 1/100 | DESIGNED BY: ک.ترکی | DRAWN BY: | CHECKED BY: | APPROVED BY: ک.ترکی

DWG NO: M90-RS-2.70-01

NOTE :

N

کارفرما:	شرکت صبا آرمه
عنوان:	مجتمع تجاری - مسکونی رانیا
پیمانکار:	شرکت پارس صنعت دقیق
	نقشه کارگاهی پمپ خانه اطفاءحریق و آبرسانی
Scale:	1/75
Drawn By:	کدرنگی
Checked By:	
Approved By:	کدرنگی
Project No:	M05--RS--2.7h--01
Ref. No:	

H H1 1 Sec-02 I J

4" 3" 2" 1"

1 Sec-01 1 Sec-03 1 Sec-05 1 Sec-04

0.20 2.60 2.60 4.00

10000 Litre Horizontal Tank

10000 Litre Horizontal Tank

10000 Litre Horizontal Tank

0.48 1.72 0.88 1.07 1.80

Make Up Water 200ø

Make Up Water

Pump Room

10000 Litre Vertical Tank

+2.73

To Landscape (Spare)

0.99 0.95

Charge Header Up to 4"

80ø

+2.88

0.84 100ø

To Mech Room Hose Bibe 1"

City Water Booster Pumps

80ø 1.05

+2.93

100ø 80ø 50ø

100ø

125ø

+2.52

125ø 50ø

+2.66

+2.52

125ø

80ø

Fire Fighting Booster Pumps

+2.76

+2.51

+2.93

1.70

0.50 1.00 1.40 0.50 0.88 1.86 0.74 1.40 0.50 0.90 0.96 0.93 0.70

125ø

10000 Litre Vertical Tank

10000 Litre Vertical Tank

10000 Litre Vertical Tank

+2.55

OWERFLOW

2.95